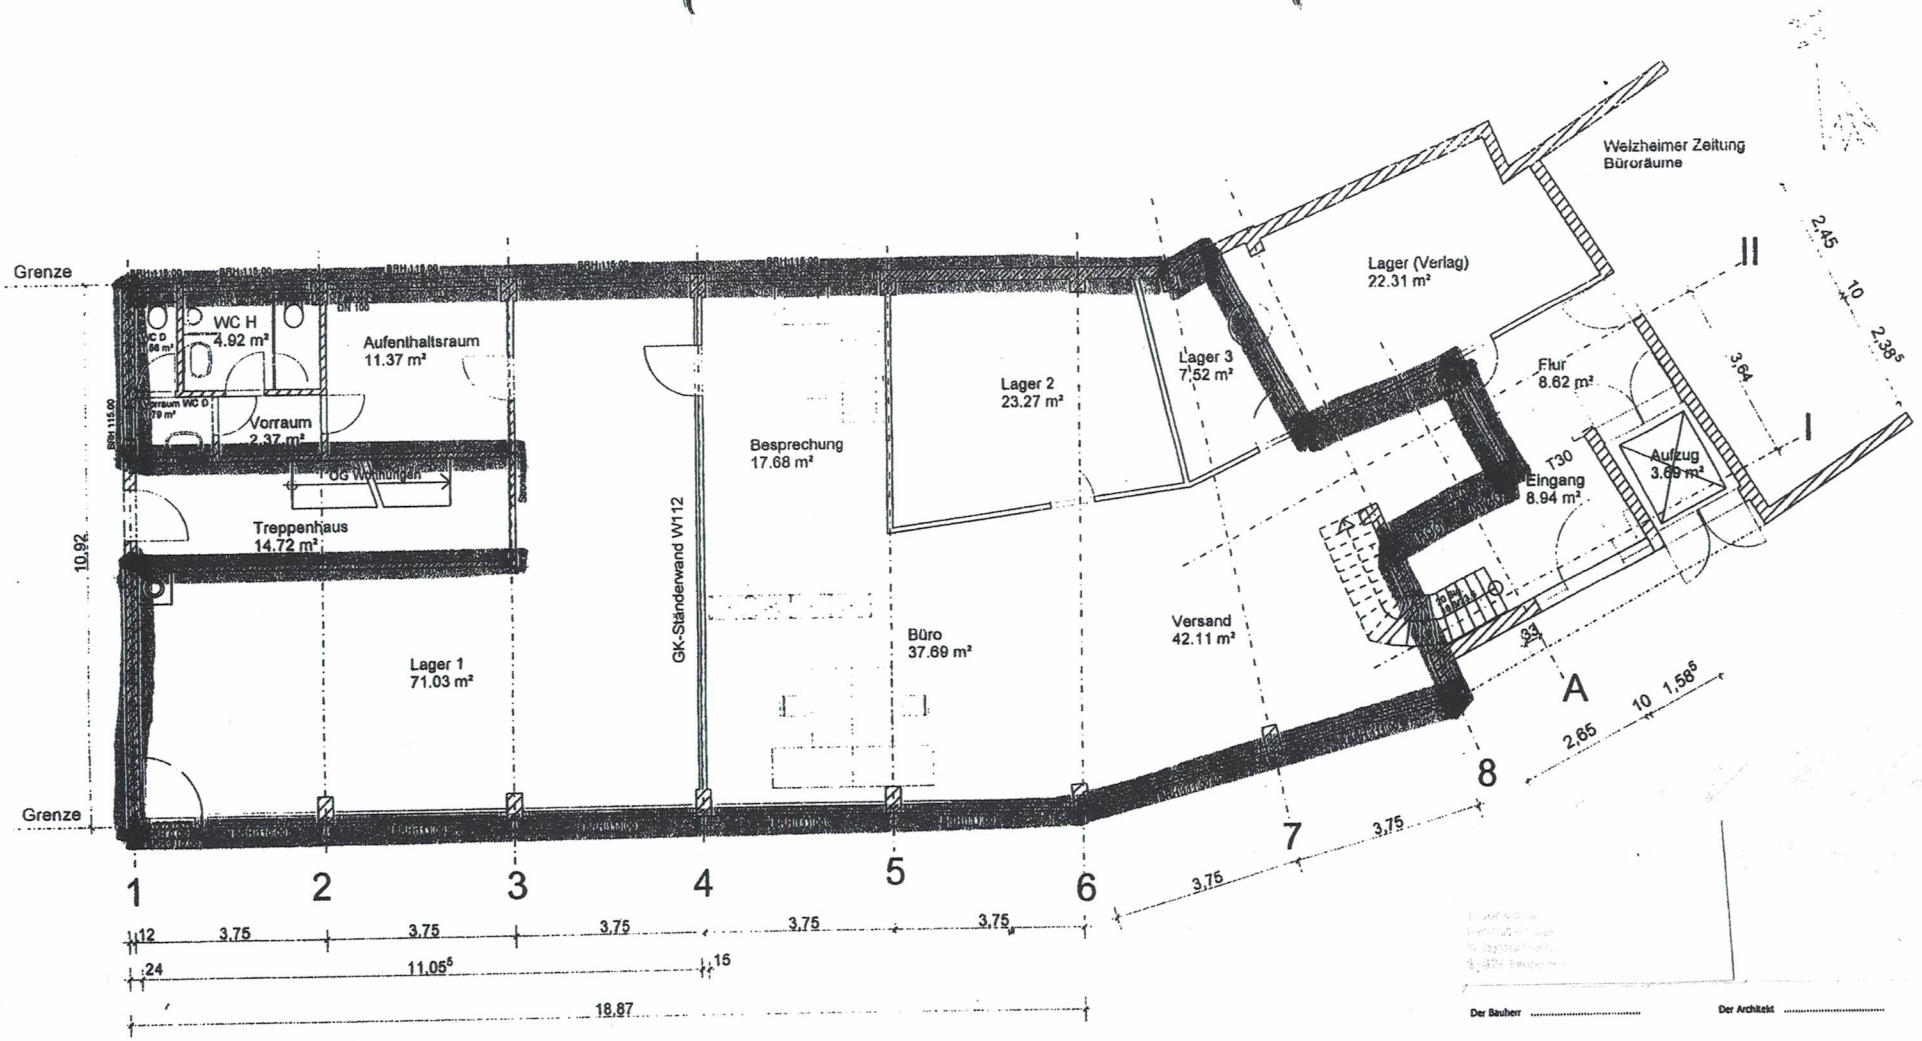

Der Bauherr ..... Der Architekt .....

Architekt	Dipl. Ing. (fh) Günter Brecht Bahnhofstraße 43, 73642 Welzheim		
Bauherr	Grundstücksgemeinschaft Klaiber Wilhelmstraße 17, 73642 Welzheim		
Projekt	1277 - Nutzungsänderung Druckerei Johann-von-Hieber-Str. 4 , 73642 Welzheim		
Bauteil	Erdgeschoss		
Maßstab	1 : 100	Plan-Nr.	
Zeichnung		Datum	13.09.2010